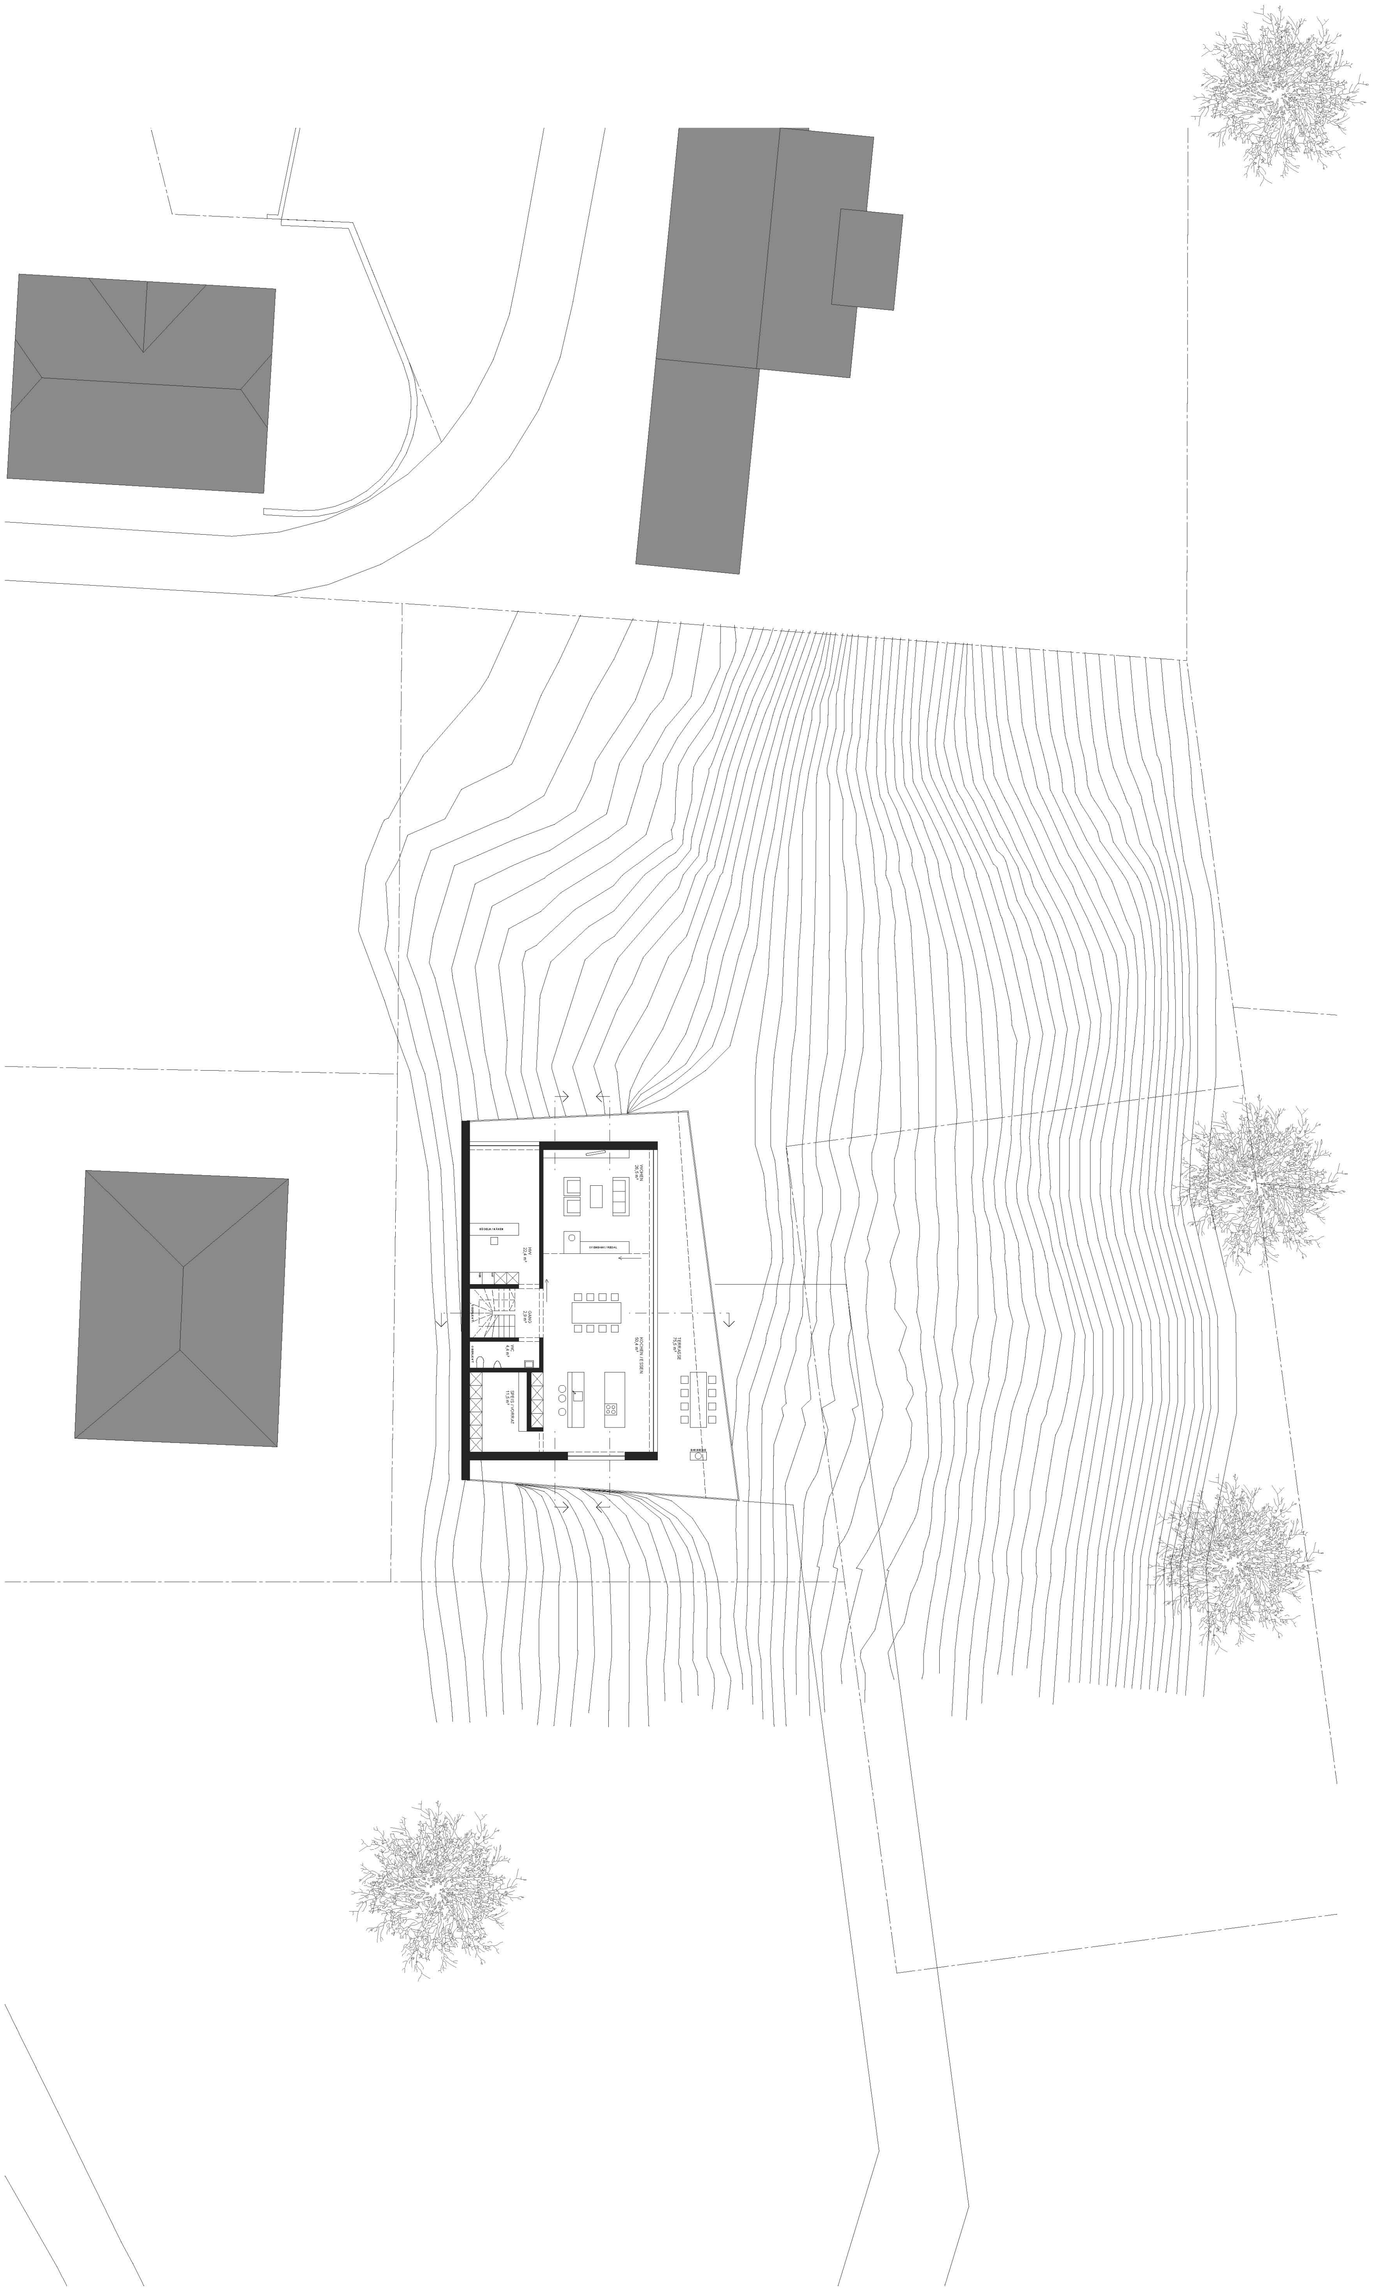

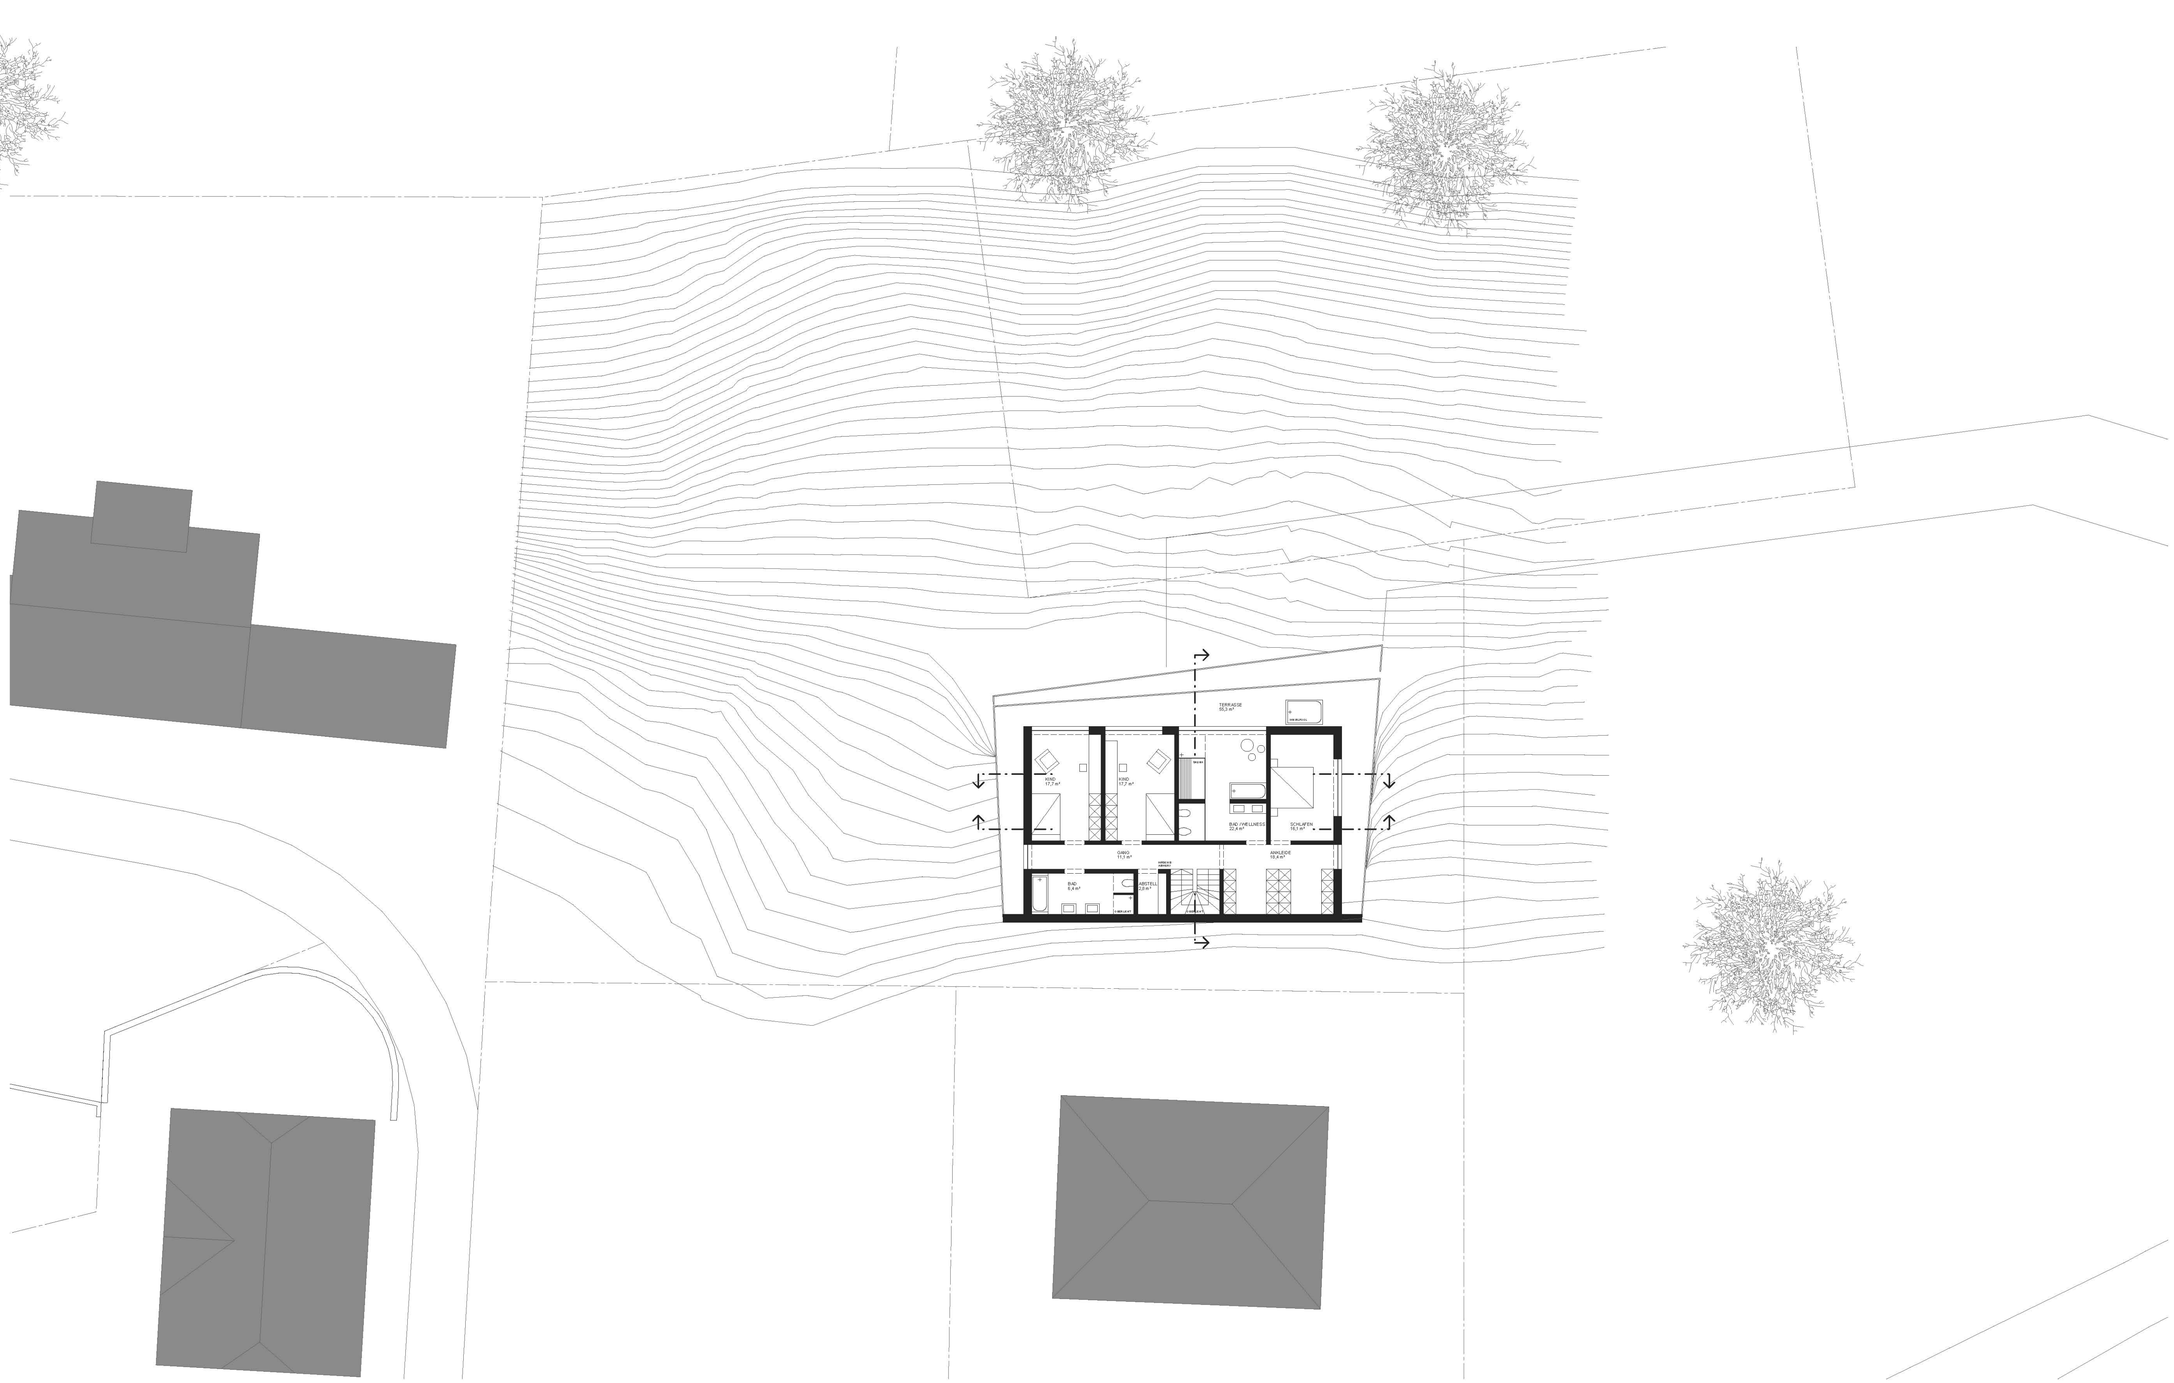
TERRASSE
15,3 m²
KIND
17,7 m²
KIND
17,7 m²
BAD / WELLNESS
22,4 m²
SCHLAFEN
19,1 m²
GARG.
17,1 m²
ANKLEIDE
18,4 m²
BAD
5,4 m²
ABSTELL
2,9 m²
TREPPE

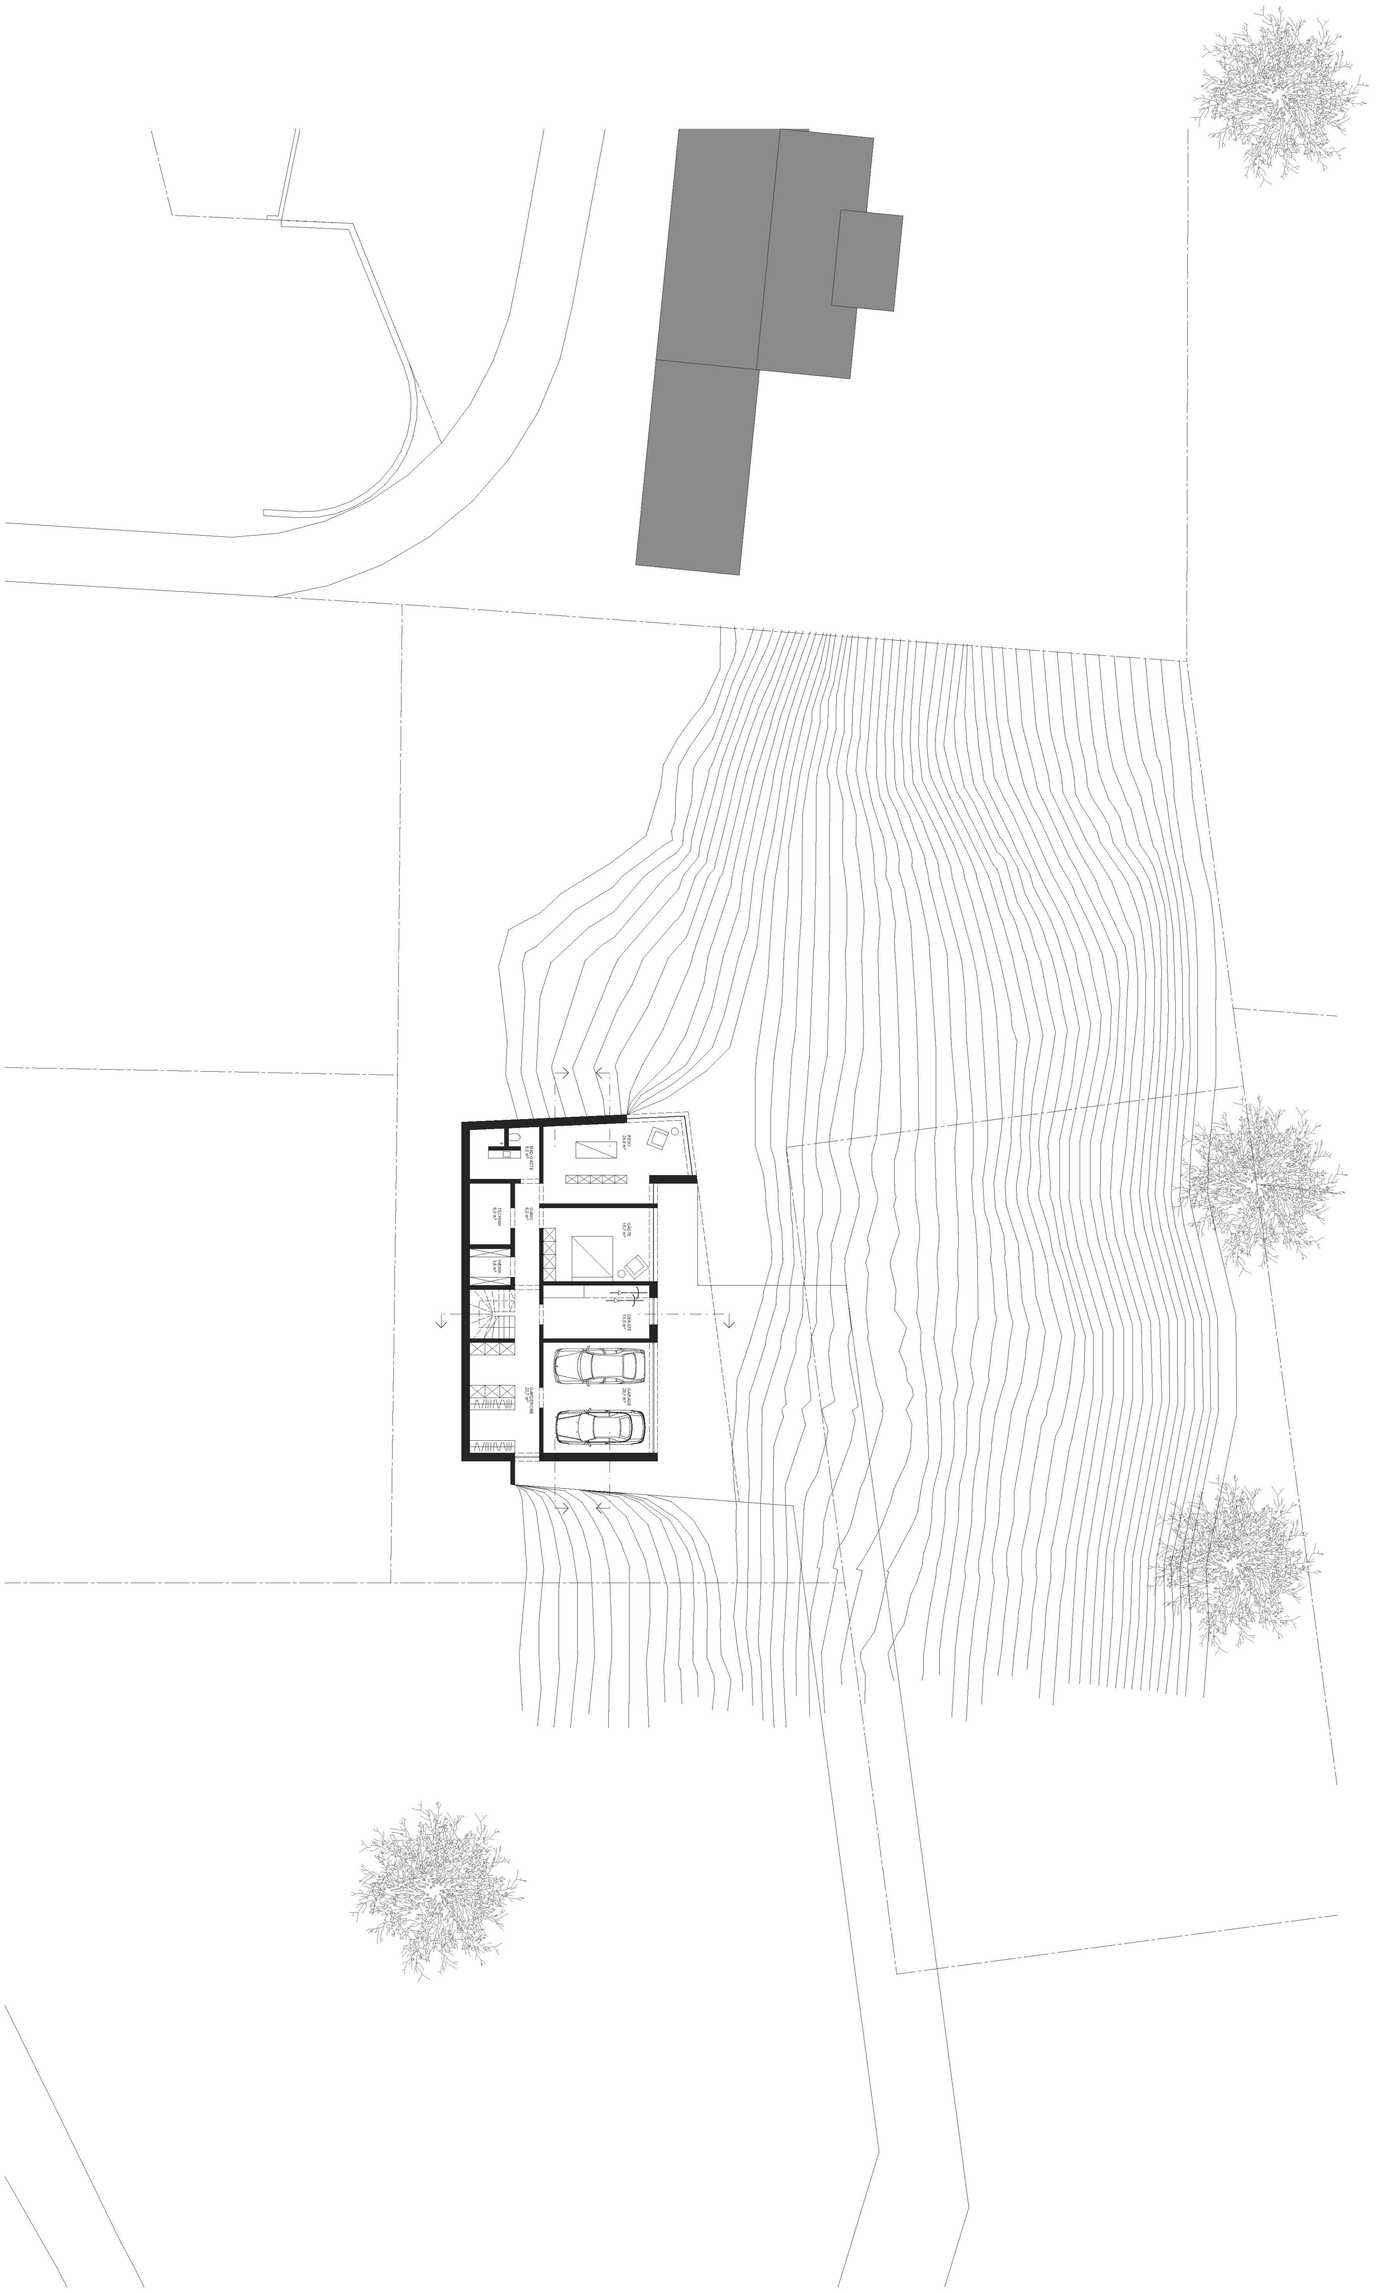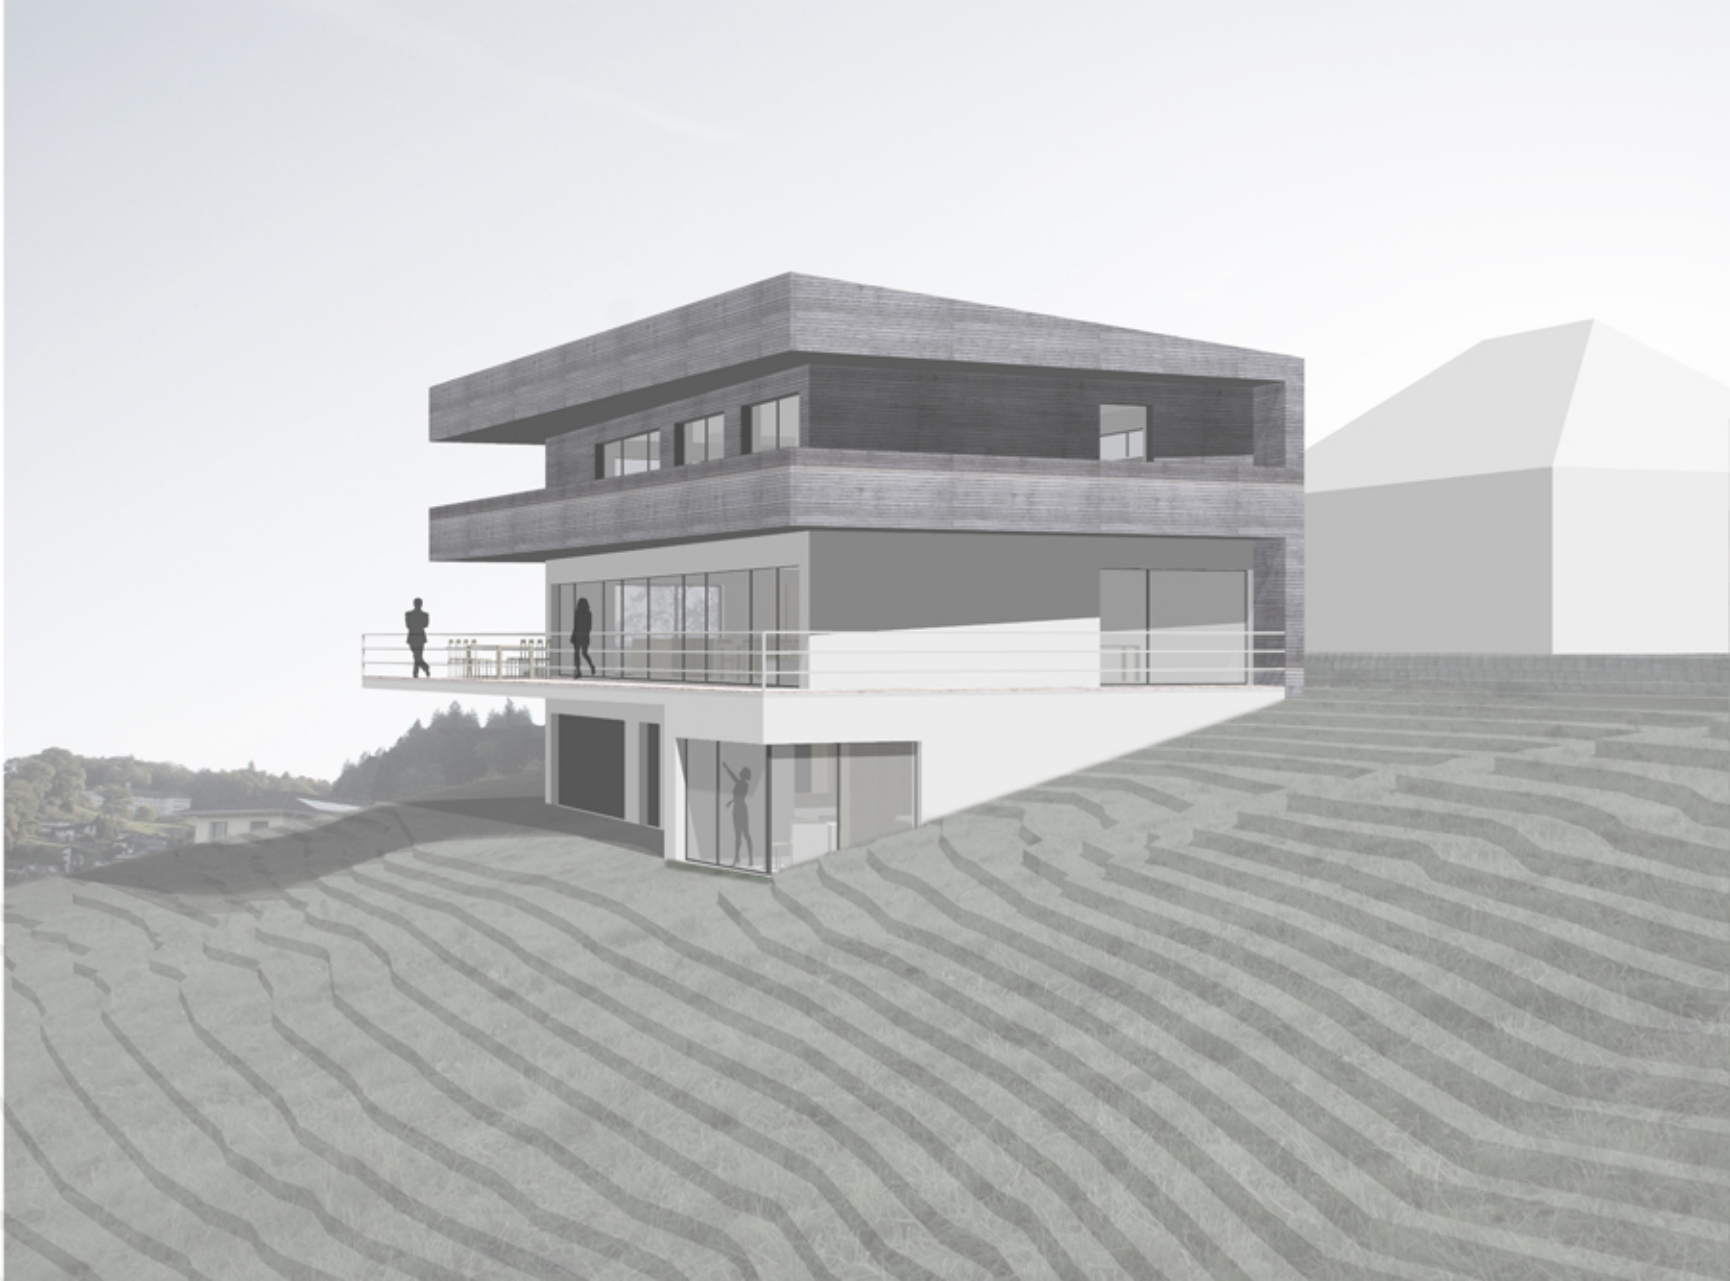
BATHROOM
BEDROOM
BEDROOM
BED